

04004172405040016



ΕΦΗΜΕΡΙΣ ΤΗΣ ΚΥΒΕΡΝΗΣΕΩΣ

ΤΗΣ ΕΛΛΗΝΙΚΗΣ ΔΗΜΟΚΡΑΤΙΑΣ

ΤΕΥΧΟΣ ΤΕΤΑΡΤΟ **Αρ. Φύλλου 417**

24 Μαΐου 2004

ΠΕΡΙΕΧΟΜΕΝΑ

ΑΠΟΦΑΣΕΙΣ

ΑΠΟΦΑΣΕΙΣ

Αριθ. 1136 (1)

Κήρυξη έκτασης ως αναδασωτέας εμβαδού 1,444 στρεμμάτων στη θέση «Λίμνα» περιφέρειας Δημοτικού Διαμερίσματος Κομπηγαδίου του Δήμου Φαρρών Ν. Αχαΐας.

Ο ΓΕΝΙΚΟΣ ΓΡΑΜΜΑΤΕΑΣ
ΠΕΡΙΦΕΡΕΙΑΣ ΔΥΤΙΚΗΣ ΕΛΛΑΔΑΣ

Έχοντας υπόψη:

1. Το άρθρο 117 παρ. 3 του Συντάγματος της Χώρας.

2. Τις διατάξεις του Ν. 2503/97 "Διοίκηση, οργάνωση, στελέχωση της Περιφέρειας, ρύθμιση θεμάτων για την τοπική αυτοδιοίκηση και άλλες διατάξεις".

3. Την αριθ. 186/30.6.1998 (ΦΕΚ 727/Β/98) απόφαση Γ.Γ.Π.Δ.Ε. "Άσκηση αρμοδιοτήτων Γενικού Γραμματέα Περιφέρειας Δυτ. Ελλάδας επί θεμάτων ΔΑΣΙΚΩΝ και μεταβίβαση του δικαιώματος υπογραφής στους Προϊσταμένους Υπηρεσιακών Μονάδων της Περιφέρειας".

4. Τις διατάξεις του Ν. 998/79 " Περί προστασίας των Δασών και των δασικών εκτάσεων" και συγκεκριμένα:

α) Του άρθρου 41 παρ. 1, όπως συμπληρώθηκε με τον Ν. 3208/2003.

β) Του άρθρου 38 παρ. 1.

γ) Του άρθρου 70 παρ. 3 του Ν. 998/1979, όπως αντικαταστάθηκε με τον Ν. 3208/2003.

5. Τις σχετικές δ/γές του Υπουργ. Γεωργίας.

6. Την αριθ. 3023/15.4.2004 πρόταση του Δασαρχείου Πατρών "περί κηρύξεως εκτάσεως ως αναδασωτέας εκτάσεως εμβαδού 1,444 στρεμμάτων στη θέση «Λίμνα» περιφέρειας Δημοτικού Διαμερίσματος Κομπηγαδίου του Δήμου Φαρρών, αποφασίζουμε:

Κηρύσσουμε ως αναδασωτέα, με σκοπό την αποκατάσταση με φυσική αναγέννηση ή τεχνητή αναδάσωση της δασικής βλάστησης που καταστράφηκε από παράνομη κατάληψη-εκχέρσωση που έγινε από τον Γεράσιμο Βασ. Παπαγεωργίου κάτοικο Πατρών (Μεσσάτιδος 58-Αρόη) και διαπιστώθηκε τις αρχές Μαρτίου 2004, την έκταση του δημοσίου δάσους από αείφυλλα πλατύφυλλα (πουρνάρια) με ποσοστό κάλυψης 60%, εμβαδού χιλίων τετρακοσίων σαράντα τεσσάρων τετρ. μέτρων (1,444 στρέμ.), στη θέση "Λίμνα" περιφέρειας Δημοτικού Διαμερίσματος Κομπηγαδίου του Δήμου Φαρρών και η οποία προσδιορίζεται από τα στοιχεία Α, Β, Γ, Δ, Ε, Ζ, Η, Θ, Ι, Κ, Α, όπως αυτά φαίνονται στο συνημμένο τοπογραφικό διάγραμμα με κλίμακα 1:1.000 το οποίο αποτελεί αναπόσπαστο μέρος της απόφασης αυτής και έχει όρια :

Βόρεια: Με δημόσιο δάσος.

Νότια: Με φερόμενο αγρό ιδίου.

Ανατολικά: Με δημόσιο δάσος.

Δυτικά: Με φερόμενο αγρό ιδίου.

Η παρούσα ισχύει μετά τη δημοσίευσή της στον Δήμο Φαρρών και στο Δημοτικό Διαμέρισμα Κομπηγαδίου, σύμφωνα με το άρθρο 37 του Ν. 3200/55.

Η απόφαση αυτή να δημοσιευθεί στην Εφημερίδα της Κυβερνήσεως.

Πάτρα, 19 Απριλίου 2004

Με εντολή Γενικού Γραμματέα Περιφέρειας
Ο Γενικός Διευθυντής κ.α.α.
ΧΛΟΗ ΚΑΤΣΟΥΔΑ

ΑΠΟΣΠΑΣΜΑ ΧΑΡΤΗ
Δημοτ. διαμ. Κομπηγαδίου
Δήμου Φαρρών
κλίμακα 1:20.000
+ Θέση αναδασωτέας





Ανήκει στην αριθμ. 1136/2004 Απόφαση Περιφ. Δυτ. Ελλάδας

ΤΟΠΟΓΡΑΦΙΚΟ ΔΙΑΓΡΑΜΜΑ

Δημοσίου δάσους αειφύλλων πλατυφύλλων (πρίνους) που καταλήφθηκε δι' εκχερσώσεως στη θέση «Λίννα» Δημοτ. διαμ. Κομπηγαδίου, Δήμου Φαρρών εμβ. 1.444 στρ. από τον Γεράσιμο Βασ. Παπαγεωργίου κατ. Πατρών που κηρύσσεται αναδασωτέα.

Κλίμακα 1:1000
Καταληφθείσα έκταση Α.Β.Γ.Δ.Ε.Ζ.Η.Θ.Ι.Κ.Α
Εμβ. 1.444 στρ.

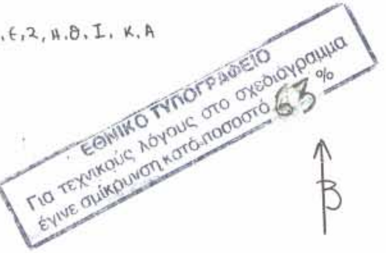

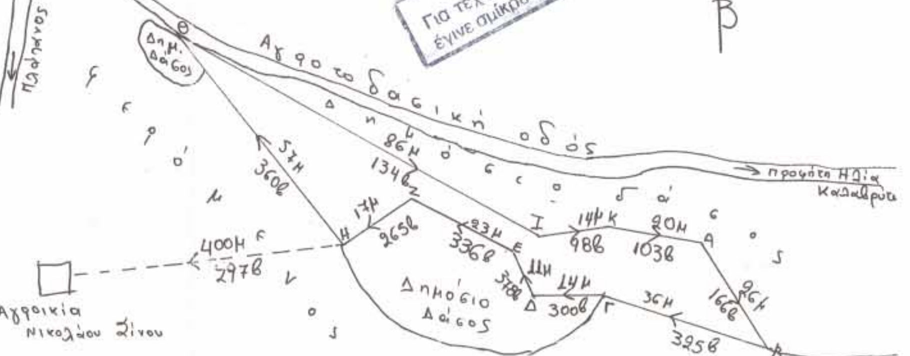

Οδοιπορικό Σκαρίφημα
Α
Επίδιο
1600μ
Β
4000μ
Ανεμογεννήτριες
Πατρών - Καλαβρύτων
Πάτρα

Πάτρα 15-4-2004

Η Συντάκτρια
Μαριάννα Βαλτάρη
Δασοπόνος

Ο Δασάρχης
Αντώνιος Καυκαρτσόπουλος
Δασολόγος

Πάτρα 19-4-2004
Ε.Γ.Γ.Π.Δ.Ε
Ο ΓΕΝ. Δ/ΝΤΗΣ ΠΕΡ/ΡΕΙΑΣ α.α.
ΧΛΟΗ ΚΑΤΣΟΥΔΑ
Δ/ντρια Διοίκησης

Αριθ. 855 (2)

Κήρυξη αναδασωτέας έκτασης 1.065 τ.μ. στη θέση «Σερετόλακα» Περιφέρειας Δ.Δ. Βρίνας Δήμου Σκιλλουντίας Ν. Ηλείας.

Ο ΓΕΝΙΚΟΣ ΓΡΑΜΜΑΤΕΑΣ
ΠΕΡΙΦΕΡΕΙΑΣ ΔΥΤΙΚΗΣ ΕΛΛΑΔΟΣ

Έχοντας υπόψη:

1) Τις δ/ξεις για τη δ/κή αποκ/ση το Ν. 2503/1997 και την 186/1998 (ΦΕΚ 727/Β/98) απόφ. Γεν. Γραμ. Περιφ. Δυτ. Ελλάδος.

2) Τις δ/ξεις του αρθ. 117 παρ. 3 του Συντάγματος της χώρας.

3) Τις δ/ξεις του Ν. 998/1979 " περί προστασίας των Δασών κλπ " και ειδικότερα τα αρθ. 41 παρ. 1,38 παρ. 1 & Ν. 2040/1992 αριθ. 12 παρ. 3.

4) Τις δ/γες του Υπουργείου Γεωργίας 16417/1180/ 6.7.1980, 18247/3049/24.2.1983 και 85144/1468/ 9.9.1992.

5) Την 719/7.4.2004 πρόταση του Δασαρχείου Ολυμπίας που αναφέρεται στο θέμα για κήρυξη δασικής έκτασης ως αναδασωτέας διότι η δασική βλάστηση που την κάλυπτε καταστράφηκε με πυρκαγιά και επιβάλλεται η εκ νέου δάσωση της. Η πράξη έγινε από άγνωστο και βεβαιώθηκε την 1.4.2004, αποφασίζουμε:

Κηρύσσουμε αναδασωτέα με σκοπό την επαναδημιουργία με φυσική αναγέννηση της δασικής βλάστησης που καταστράφηκε με πυρκαγιά την Δημόσια δασική έκταση εμβαδού 1.065 τ.μ που βρίσκεται στη θέση "Σερετόλακα" Περιφέρειας Δημ. Διαμερίσματος Βρίνας Δήμου Σκιλλουντίας Ν. Ηλείας.

Προσδιορίζεται από τα στοιχεία σχεδιαγράμματος και έχει όρια:

Ανατολικά: Με ελαιοστάσιο Ελένης Ζαχαροπούλου.

Δυτικά: Με αγροτοδασικό δρόμο.

Βόρεια: Με Δημόσιο δάσος.

Νότια: Με ρέμα και πέραν αυτού με κτήματα κατοίκων Βρίνας.

Όπως φαίνεται στο συνημμένο διάγραμμα που αποτελεί αναπόσπαστο μέρος της απόφασης αυτής.

Η απόφαση αυτή να δημοσιευθεί στην Εφημερίδα της Κυβερνήσεως.

Πάτρα, 20 Απριλίου 2004
Με εντολή Γενικού Γραμματέα Περιφέρειας
Ο Γενικός Διευθυντής κ.α.α.
Η Διευθύντρια
ΧΛΟΗ ΚΑΤΣΟΥΔΑ

ΠΕΡΙΦΕΡΕΙΑ ΔΥΤΙΚΗΣ ΕΛΛΑΔΟΣ
ΔΙΕΥΘΥΝΣΗ ΔΑΣΩΝ ΗΛΕΙΑΣ
ΔΑΣΑΡΧΕΙΟ ΟΛΥΜΠΙΑΣ

ΧΑΡΤΗΣ ΠΡΟΣΑΝΑΤΟΛΙΣΜΟΥ
: ΚΑΕΙΣΑ ΕΚΤΑΣΗ
ΚΛΙΜΑΚΑ 1:50.000

Ανήκει στην με αριθ. 855/04 *απόφαση Γενικού Δ/ντή Περιφέρειας*

ΤΟΠΟΓΡΑΦΙΚΟ ΔΙΑΓΡΑΜΜΑ

Δημοσιας δασικης εκτασης από χ. πευκη και υπόροφο αειφύλλων-πλατυφύλλων
εμβαδου 1.065 στρεμματων και με στοιχεια Α,Β,Γ,Δ,Ε,Α που
καηκε στις 29-2-2004 στη θεση "Σερετόλακα" περιφερειας
Δ.Δ. Βρίνας Δημου Σκιλλουντίας
ΚΛΙΜΑΚΑ 1: 500

ΕΘΝΙΚΟ ΤΥΠΟΓΡΑΦΕΙΟ
Για τεχνικούς λόγους στο σχεδιάγραμμα έγινε σμίκρυνση κατά ποσοστό 55%

ΘΕΩΡΗΘΗΚΕ
Πάτρα 20-4-04
Ο Γενικός Δ/ντής Περιφέρειας Δ.Ε. Δ.Δ.
ΧΛΟΗ ΚΑΤΣΟΥΔΑ

Κρέστενα 7-4-2004
Ο Δασάρχης Ολυμπίας
Παύλος Βαβλιάρας
Δασολόγος

Η Συντάκτης
Αγγελική Τσάκωνα
Δασολόγος

Αριθ. 1161 (3)

Καθορισμός γραμμής πυκνής δόμησης στον οικισμό Ελαφόνησου της Κοινότητας Ελαφόνησου του Νομού Λακωνίας.

Η ΓΕΝΙΚΗ ΓΡΑΜΜΑΤΕΑΣ
ΠΕΡΙΦΕΡΕΙΑΣ ΠΕΛΟΠΟΝΝΗΣΟΥ

Έχοντας υπόψη:

1. Τον Ν. 2503/97 (Φ.Ε.Κ. 107 Α) "Διοίκηση, οργάνωση, στελέχωση Περιφέρειας..."

2. Τον Ν. 2647/22.10.1998 (Φ.Ε.Κ. 237 Α).

3. Την υπ' αριθ. 75724/1151/30.12.1983 Υ.Α. (Φ.Ε.Κ. 767Β) όπως τροποποιήθηκε με την 81960/2578/1989 Υ.Α. (Φ.Ε.Κ. 897Β).

4. Τις υπ' αριθμ. 2489/ΠΕ/25.1.2000, 547/7.3.2001, 3682/21.12.2001 & 1616/6.6.2002 αποφάσεις Γ.Γ. Περιφέρειας Πελοποννήσου για συγκρότηση Περιφερειακού Σ.Χ.Ο.Π. στη Δ/νση ΠΕ.ΧΩ. Πελοποννήσου.

5. Τον Ν. 2831/2000 άρθρο 29 (Φ.Ε.Κ 140Α) "Τροποποίηση των διατάξεων του Ν. 1577/1985 και άλλες πολεοδομικές διατάξεις".

6. Τον Ν.3044/2002 (Φ.Ε.Κ. 197 Α) "Μεταφορά του συντελεστή δόμησης και άλλες πολεοδομικές ρυθμίσεις".

7. Τον Ν. 3212/2003 (Φ.Ε.Κ. 308 Α)

8. Τον Ν.2971/2001 "(Φ.Ε.Κ. 285 Α) "περί αιγιαλού και παραλίας".

9. Τις διατάξεις του ΠΔ/24.4.1985 (Φ.Ε.Κ. 181/Δ/ 3.5.1985) "περί τρόπου καθορισμού ορίων οικισμών της χώρας μέχρι 2.000 κατοίκους, κατηγορίες αυτών και καθορισμός όρων και περιορισμών δόμησης των".

10. Την υπ' αριθμ. Ο-6721/27.7.1981 απόφαση του Νομάρχη Λακωνίας (ΦΕΚ 590/Δ/16.10.1981) "περί επικυρώσεως εκθέσεως επιτροπής καθορισμού των ορίων αιγιαλού και παραλίας στο Δυτικό Τμήμα της νήσου (Ελαφόνησος) του Νομού Λακωνίας".

11. Την υπ' αριθμ. Σ 5434/1163 π.ε./15.1.1982 απόφαση του Υπουργού Οικονομικών (ΦΕΚ 301/Δ/24.6.1982) για "Δημιουργία Ζώνης Παραλίας στο Δυτικό Τμήμα της νήσου (Ελαφόνησος) του Νομού Λακωνίας".

12. Την από 26.1.1999 Έκθεση της Επιτροπής καθορισμού των ορίων του αιγιαλού του Π. Δ/γματος 284/1988 και το συνημμένο τοπογραφικό διάγραμμα που αφορούν το ανατολικό τμήμα της Ελαφονήσου.

13. Το υπ' αριθμ. Φ.544.5/817/99/2.11.1999 έγγραφο του Γ.Ε.Ν.

14. Την υπ' αριθμ. Π-3682/86/12.8.1988 (ΦΕΚ 719/Δ/ 7.10.1988) απόφαση του Νομάρχη Λακωνίας για την ένταξη σε κατηγορίες, τον καθορισμό των ορίων και τον καθορισμό των όρων και των περιορισμών δόμησης του ανωτέρω οικισμού.

15. Τις υπ' αριθμ. 2761/15.10.2002, 3298/23.12.2002 και 2157/5.8.2003 αποφάσεις του Γενικού Γραμματέα της Περιφέρειας Πελοποννήσου περί καθορισμού γραμμής δόμησης.

16. Τις υπ' αριθμ. 6840/22.11.1995, 313/17.1.1996, 314/17.1.1996, 315/17.1.1996, 8864/12.11.1996, 9057/18.11.1996, 9069/19.11.1996, 5551/28.7.1998, 1282/10.3.1999, 747/31.1.2001 και 748/31.1.2001 αποφάσεις του Νομάρχη Λακωνίας περί καθορισμού γραμμής δόμησης.

17. Τις υπ' αριθμ. 2870/28.1.2004 και 4010/2.2.2004 εισηγήσεις της Νομ. Αυτοδ. Λακωνίας Δ/νσης ΠΟ.ΧΩ.ΠΕ.

18. Τις υπ' αριθμ. 59/2002, 126/2003 και 10/2004 ομόφωνες αποφάσεις του Κοινοτικού Συμβουλίου της Κοινότητας Ελαφόνησου.

19. Το Πρακτικό 3/31.3.2004 Θέμα 1° του Περιφερειακού Σ.Χ.Ο.Π., αποφασίζουμε:

Εγκρίνουμε τον καθορισμό της διαμορφωμένης γραμμής πυκνής δόμησης καθ' όλο το μήκος του οικισμού Ελαφόνησου της κοινότητας Ελαφόνησου Δυτικά, Βόρεια και Ανατολικά και συγκεκριμένα όπως αυτή αποτυπώνεται με την μπλε πολυγωνική γραμμή στο συνημμένο θεωρημένο σε κλίμακα 1: 500 τοπογραφικό διάγραμμα και διέρχεται από τα σημεία Α1, Α2, Α3 Α31, Α32, Α33 καθόσον τηρούνται οι προϋποθέσεις που ορίζονται από τις διατάξεις της παραγράφου 7 του άρθρου 6 του ΠΔ/τος της 24.4.1985 (Φ.Ε.Κ. 181/Δ/3.5.1985).


Με την παρούσα δεν προκαλείται δαπάνη σε βάρος του κρατικού προϋπολογισμού ή του προϋπολογισμού του οικείου Ο.Τ.Α.

Κατά της απόφασης αυτής επιτρέπονται προσφυγές στον Υπουργό ΠΕ.ΧΩ.ΔΕ. μέσα σε 30 ημέρες από την ημερομηνία δημοσίευσης της.

Η παρούσα απόφαση δεν τεκμηριώνει με οποιονδήποτε τρόπο δικαιώματα ιδιοκτησίας.

Η απόφαση αυτή μαζί με το συνημμένο τοπογραφικό διάγραμμα να δημοσιευθεί στην Εφημερίδα της Κυβερνήσεως.


Τρίπολη, 7 Απριλίου 2004
Η Γενική Γραμματέας Περιφέρειας
ΑΓΓΕΛΑ ΑΒΟΥΡΗ

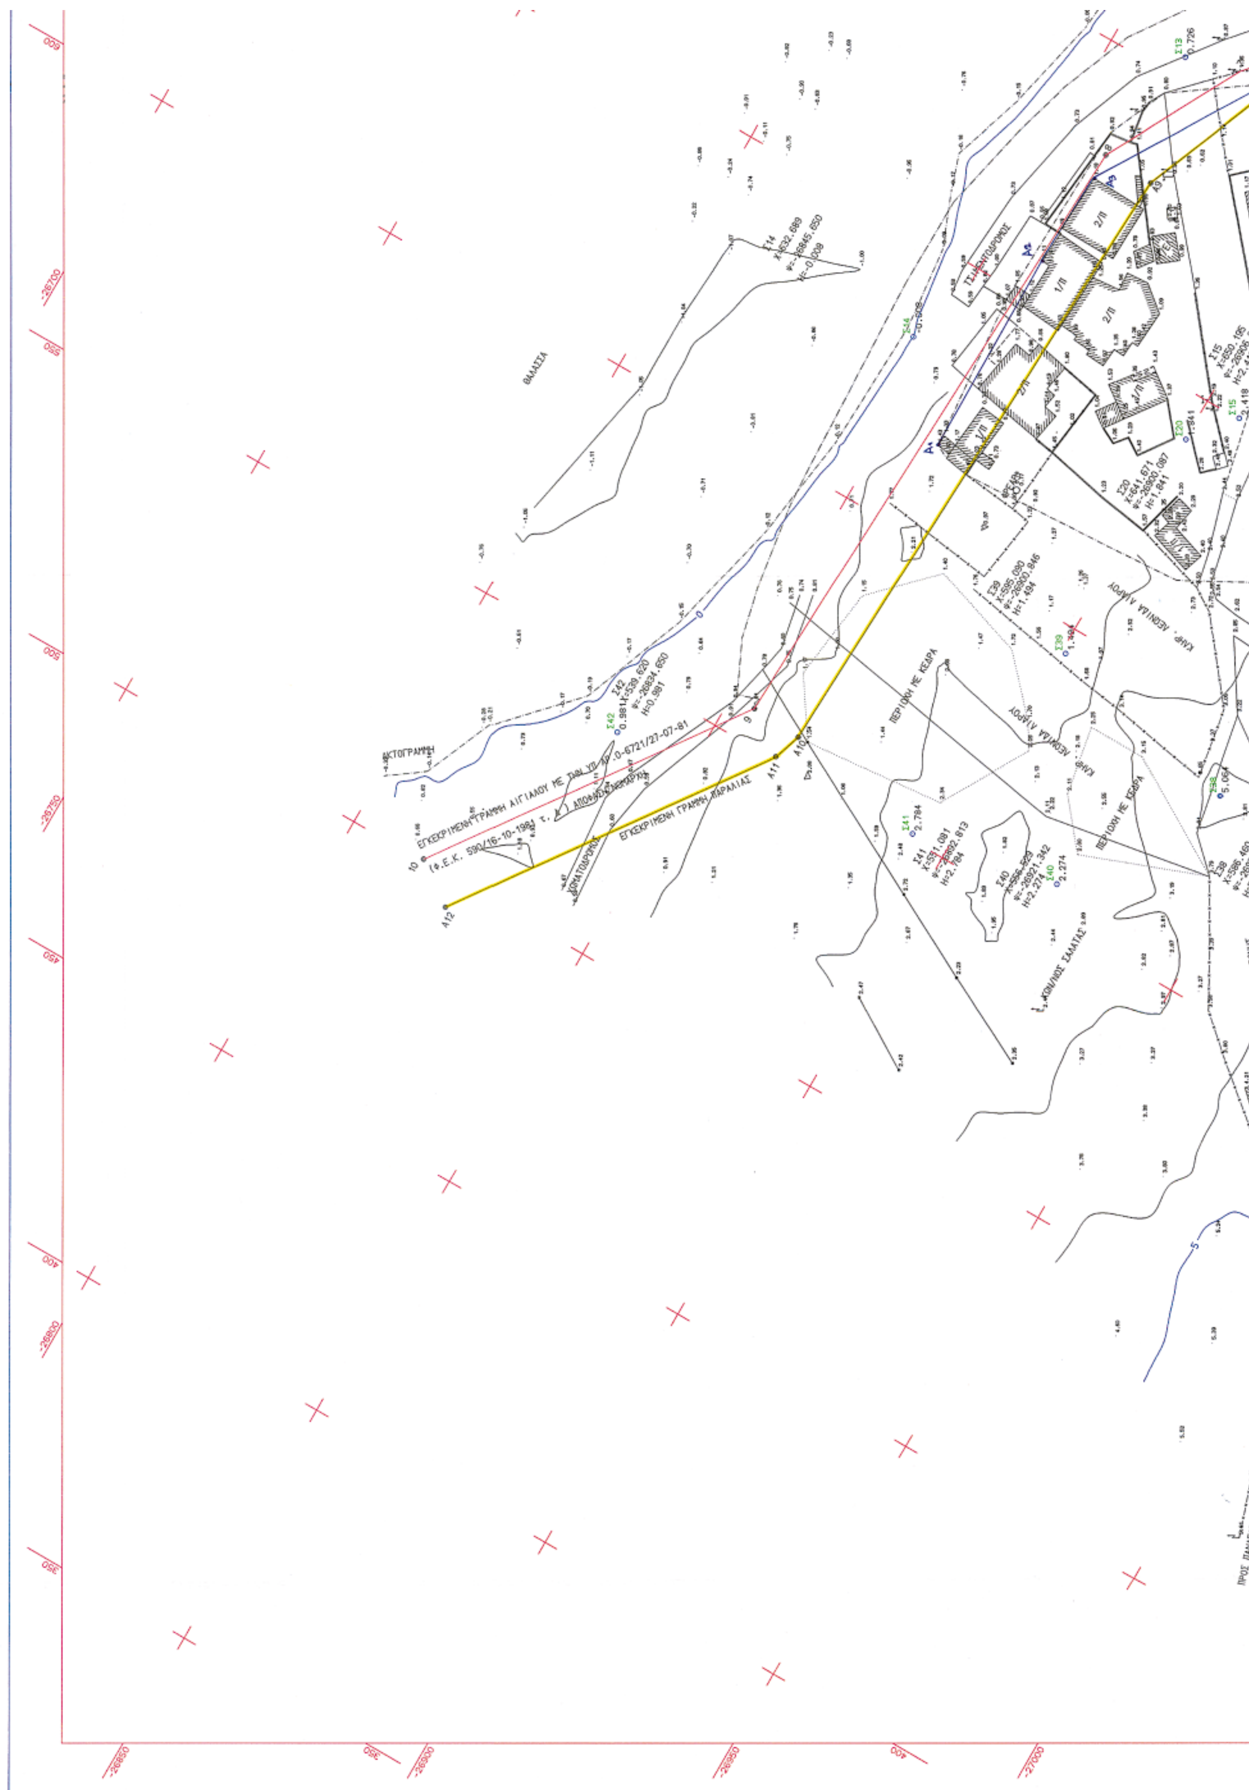


ΘΑΛΑΣΣΑ
ΑΚΤΟΓΡΑΜΜΗ
ΕΓΚΕΚΡΙΜΕΝΗ ΓΡΑΜΜΗ ΠΑΡΑΛΙΑΣ
ΠΕΡΙΟΧΗ ΜΕ ΚΕΔΡΑ
ΠΕΡΙΟΧΗ ΜΕ ΚΕΔΡΑ

ΚΤΗΜΑΤΟΛΟΓΙΚΟΣ ΠΙΝΑΚΑΣ

Α/Α	ΟΝΟΜΑΤΕΠΩΝΥΜΟ	Δ/ΝΣΗ
1	Ιωάννης Παν. Ανωμήτρης	Ελαφόννησος
2	Βασίλειος Γεωργ. Ανωμήτρης	Ελαφόννησος
3	Ηρακλής Αναργ. Ανωμήτρης	Ελαφόννησος
4	Γεώργιος κ Παναγιώτης Νικ. Μέντης	Ελαφόννησος
5	Κοινότητα Ελαφοννήσου	Ελαφόννησος
6	Νικόλαος Χαρ. Αρώνης	Ελαφόννησος
7	Χαράλαμπος κ Ιωάννης Γεωργ. Αρώνης	Ελαφόννησος
8	Σπύρος Ιωαν.Τσάκος	Ελαφόννησος
9	Γεώργιος θεόδωρος Παντελής Νικόλαος Κυρ.Γεωργούδης	Ελαφόννησος
10	Παναγιώτης Κοσμά Λιάρος	Ελαφόννησος
11	Ιωάννης Παναγ. Λιάρος - Ιωάννης Γεωργ. Λιάρος	Ελαφόννησος
12	Σπύρος -Ιωάννης -Ελένη- Ματούλα γεωργίου Λιάρου	Ελαφόννησος
13	Κων/νος Δημητρίου Παπούλιας	Ελαφόννησος
14	Αλέξανδρος Ιωάννη Ψαρρός	Ελαφόννησος
15	Γρηγόριος Παναγιώτη Λιάρος	Ελαφόννησος
16	Γεώργιος Δαμιανού Λιάρος	Ελαφόννησος
17	Κυριάκος Ανδρέα Αρώνη	Ελαφόννησος
18	Γεώργιος Παναγιώτη Αρώνη	Ελαφόννησος
19	Χαράλαμπος Γεωργίου Αρώνης	Ελαφόννησος
20	Χαράλαμπος Γεωργίου Αρώνης	Ελαφόννησος
21	Γεώργιος Βασιλείου Ανωμήτρης	Ελαφόννησος
22	Αικατερίνη Κυριάκου Κολίντζα	Ελαφόννησος
23	Παναγιώτης Πέτρου Αρώνης	Ελαφόννησος
24	Ιωάννης Κυριάκου Λιάρος	Ελαφόννησος
25	Ερασμία Κυριάκου Μεγρή	Ελαφόννησος
26	Χαράλαμπος και Ζαχαρής Γεωργίου Κοντάκος	Ελαφόννησος
27	Χαράλαμπος Γεωργίου Αρώνης	Ελαφόννησος
28	Παναγιώτης Αλεξάνδρου Πασάκος	Ελαφόννησος
29	Παναγούλα Κων/νου Σινατσάκη	Ελαφόννησος
30	Ευγενία Σπύρου Αρώνη	
31	Σπυριδούλα Γεωργίου Φαρδή	Ελαφόννησος
32	Μαρία Λάμπρου Κουντουρόγιαννη	Ελαφόννησος
33	Χαράλαμπος Γεωργίου Αρώνης	Ελαφόννησος
34	Κων/νος Δημητρίου Παπούλιας	Ελαφόννησος
35	Κυριακούλα Παπούλια -Αρκά	Ελαφόννησος
36	Λάμπρος Μιχαήλ Μελάς	Ελαφόννησος
37	Κληρον. Κούμη Παναγ. Λιάρου	Ελαφόννησος
38	Κληρον. Παναγιώτη και Κούμη Λιάρου	Ελαφόννησος
39	Κληρον. Δημητρίου Ιωάννου Καψάλη	Ελαφόννησος
40	Κληρον. Δημητρίου Ιωάννου Καψάλη	Ελαφόννησος
41	Δημόσια δασική έκταση	Ελαφόννησος
42	Κοινοτικό Γήπεδο Ελαφοννήσου	Ελαφόννησος
43	Δημόσια δασική έκταση	Ελαφόννησος
44	Κληρον. Δημητρίου Παπούλια	Ελαφόννησος
45	Κληρον. Ιωάννη Ψαρού	Ελαφόννησος

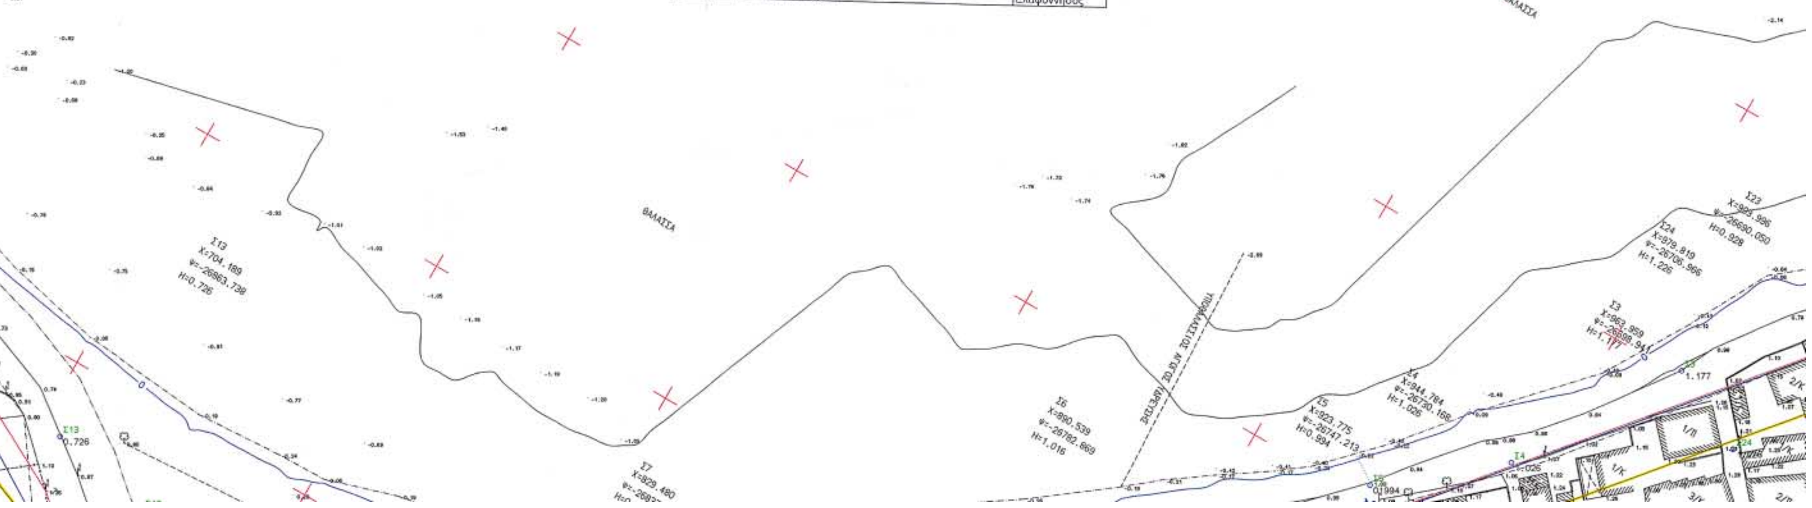


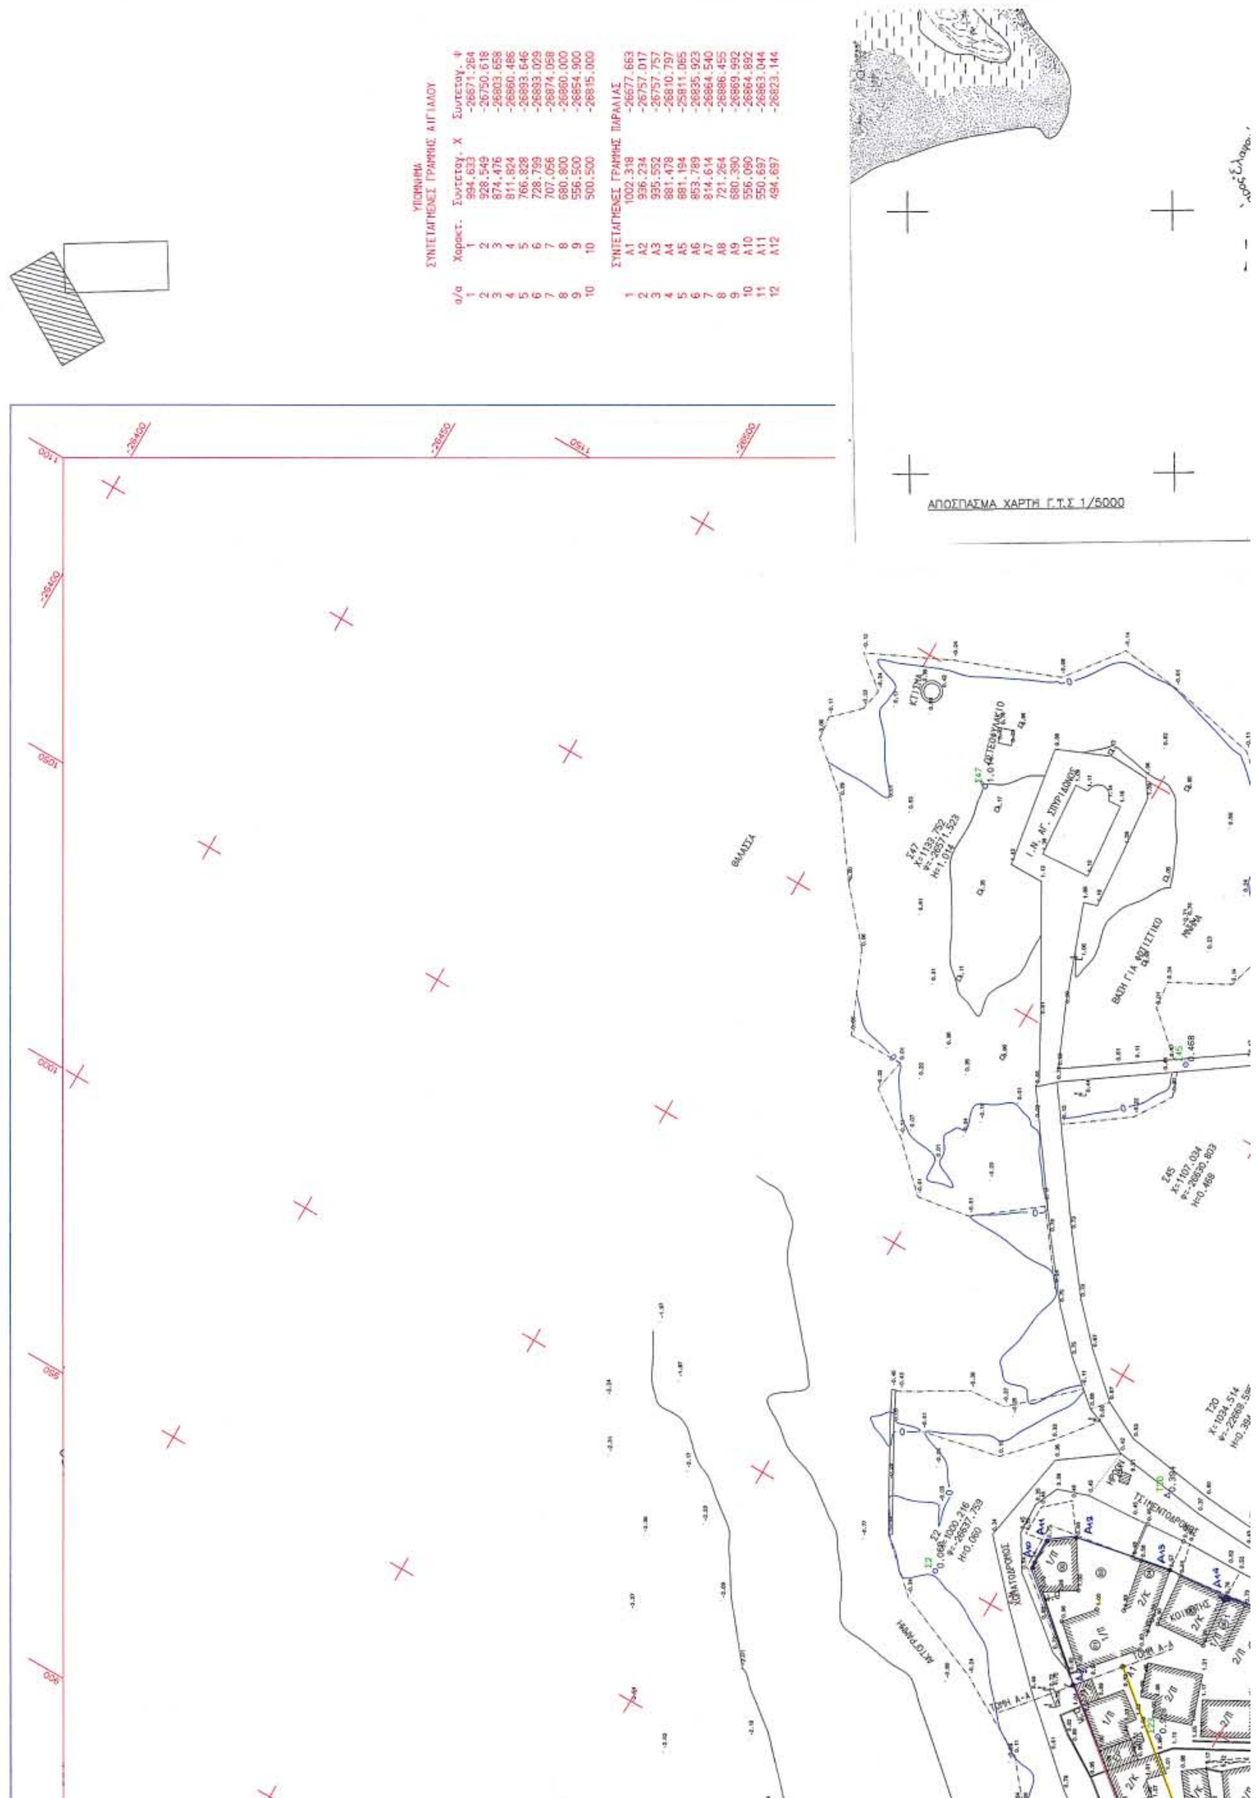


α/α	Χαρακτ.	Συντεταγ. Χ	Συντεταγ. Ψ
1	1	994.633	-26671.264
2	2	928.549	-26750.618
3	3	874.476	-26803.658
4	4	811.824	-26860.486
5	5	766.828	-26893.646
6	6	728.799	-26893.029
7	7	707.056	-26874.058
8	8	680.800	-26860.000
9	9	556.500	-26854.900
10	10	500.500	-26815.000


ΣΥΝΤΕΤΑΓΜΕΝΕΣ ΓΡΑΜΜΗΣ ΠΑΡΑΛΙΑΣ


α/α	Χαρακτ.	Συντεταγ. Χ	Συντεταγ. Ψ
1	Α1	1002.318	-26677.663
2	Α2	936.234	-26757.017
3	Α3	935.552	-26757.757
4	Α4	881.478	-26810.797
5	Α5	881.194	-26811.065
6	Α6	853.789	-26835.923
7	Α7	814.614	-26864.540
8	Α8	721.264	-26886.455
9	Α9	680.390	-26869.992
10	Α10	556.090	-26864.892
11	Α11	550.697	-26863.044
12	Α12	494.697	-26823.144

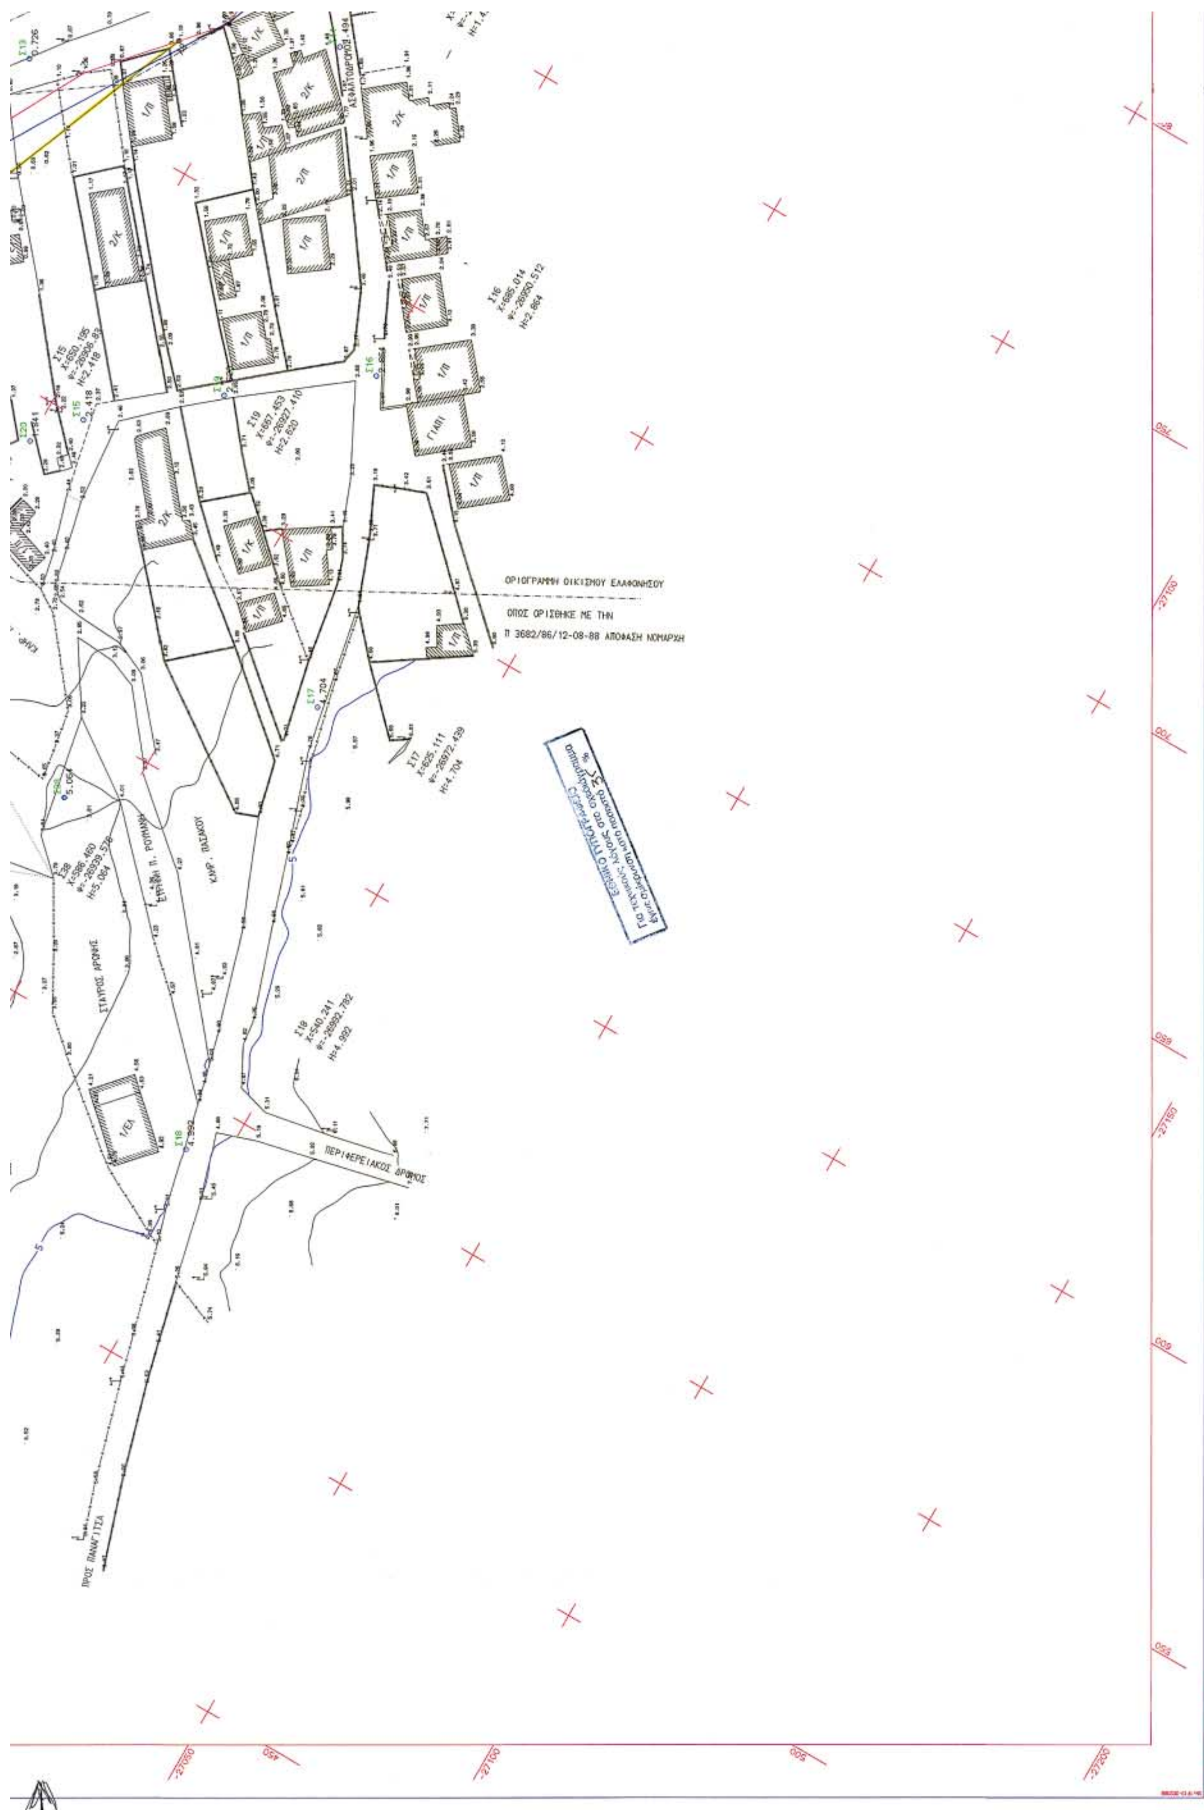
ΟΡΙΟΓΡΑΜΜΗ ΟΙΚΙΣΜΟΥ ΕΛΑΦΟΝΗΣΟΥ
ΟΠΩΣ ΟΡΙΣΘΗΚΕ ΜΕ ΤΗΝ
Π 3682/86/12-08-88 ΑΠΟΦΑΣΗ ΝΟΜΑΡΧΗ
ΑΣΦΑΛΤΟΔΡΟΜΟΣ
ΠΕΡΙΦΕΡΕΙΑΚΟΣ ΔΡΟΜΟΣ
ΠΡΟΣ ΠΑΝΑΓΙΤΣΑ
Σ17
Χ=625,111
Ψ=-26972,439
Η=4,704
Σ18
Χ=540,241
Ψ=-26992,782
Η=4,992
Σ19
Χ=667,453
Ψ=-26927,410
Η=2,820
Σ16
Χ=695,014
Ψ=-26950,512
Η=2,864
-27100
-27150
-27200
-27050


ΦΟΥΡΝΟΣ
ΑΚΤΟΓΡΑΜΜΗ
ΤΣΙΜΕΝΤΟΔΡΟΜΟΣ

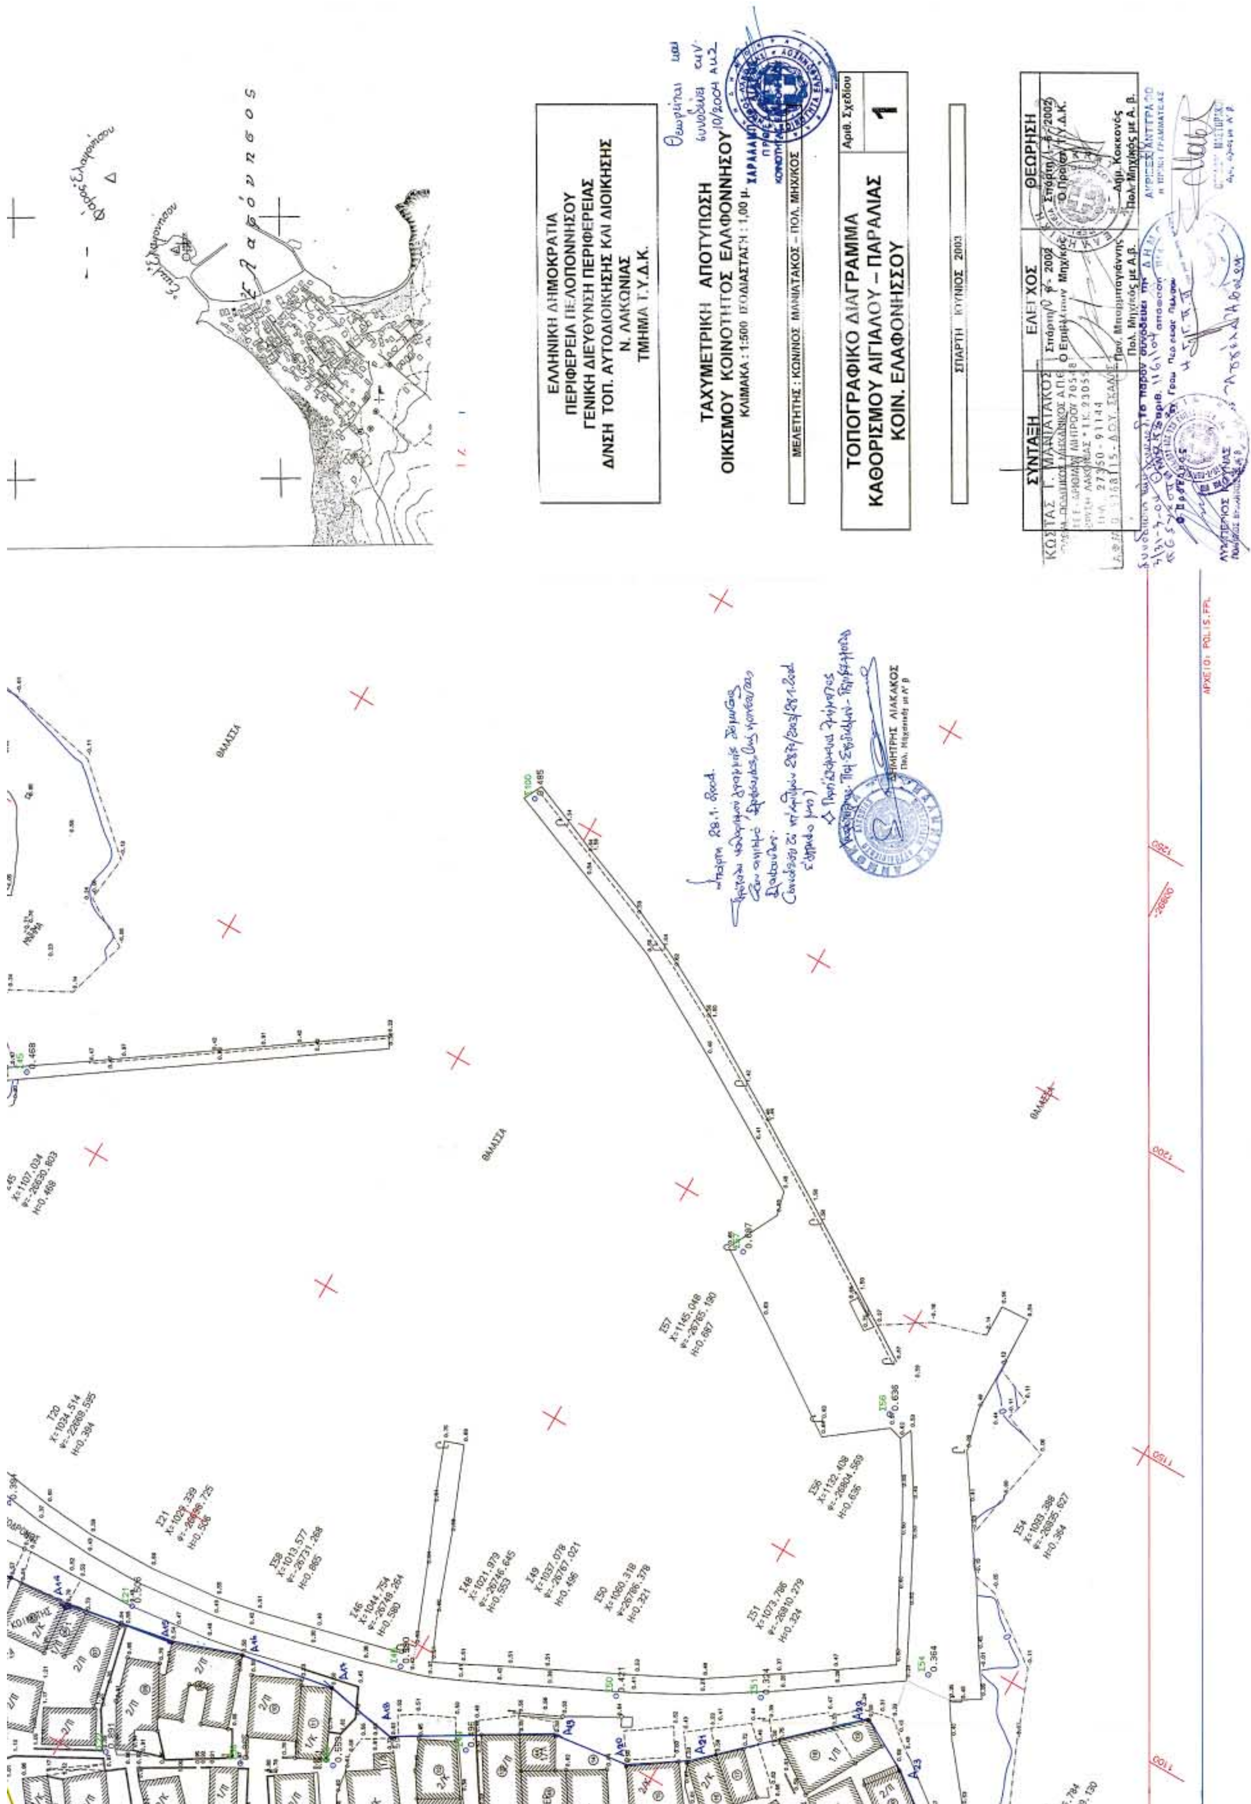
ΕΛΛΗΝΙΚΗ ΔΗΜΟΚΡΑΤΙΑ
ΠΕΡΙΦΕΡΕΙΑ ΠΕΛΟΠΟΝΝΗΣΟΥ
ΓΕΝΙΚΗ ΔΙΕΥΘΥΝΣΗ ΠΕΡΙΦΕΡΕΙΑΣ
Δ/ΝΣΗ ΤΟΠ. ΑΥΤΟΔΙΟΙΚΗΣΗΣ ΚΑΙ ΔΙΟΙΚΗΣΗΣ
Ν. ΛΑΚΩΝΙΑΣ
ΤΜΗΜΑ Τ.Υ.Δ.Κ.
ΤΑΧΥΜΕΤΡΙΚΗ ΑΠΟΤΥΠΩΣΗ
ΟΙΚΙΣΜΟΥ ΚΟΙΝΟΤΗΤΟΣ ΕΛΑΦΟΝΗΣΟΥ
ΚΛΙΜΑΚΑ : 1:500 ΙΣΟΔΙΑΣΤΑΣΗ : 1,00 μ.
ΜΕΛΕΤΗΤΗΣ : ΚΩΝ/ΝΟΣ ΜΑΝΙΑΤΑΚΟΣ – ΠΟΛ. ΜΗΧ/ΚΟΣ
Αριθ. Σχεδίου
1
ΤΟΠΟΓΡΑΦΙΚΟ ΔΙΑΓΡΑΜΜΑ
ΚΑΘΟΡΙΣΜΟΥ ΑΙΓΙΑΛΟΥ – ΠΑΡΑΛΙΑΣ
ΚΟΙΝ. ΕΛΑΦΟΝΗΣΣΟΥ
ΣΠΑΡΤΗ ΙΟΥΝΙΟΣ 2003
ΣΥΝΤΑΞΗ
ΕΛΕΓΧΟΣ
ΘΕΩΡΗΣΗ
ΘΑΛΑΣΣΑ
ΘΑΛΑΣΣΑ
ΘΑΛΑΣΣΑ
ΑΡΧΕΙΟ: POLIS.FPL

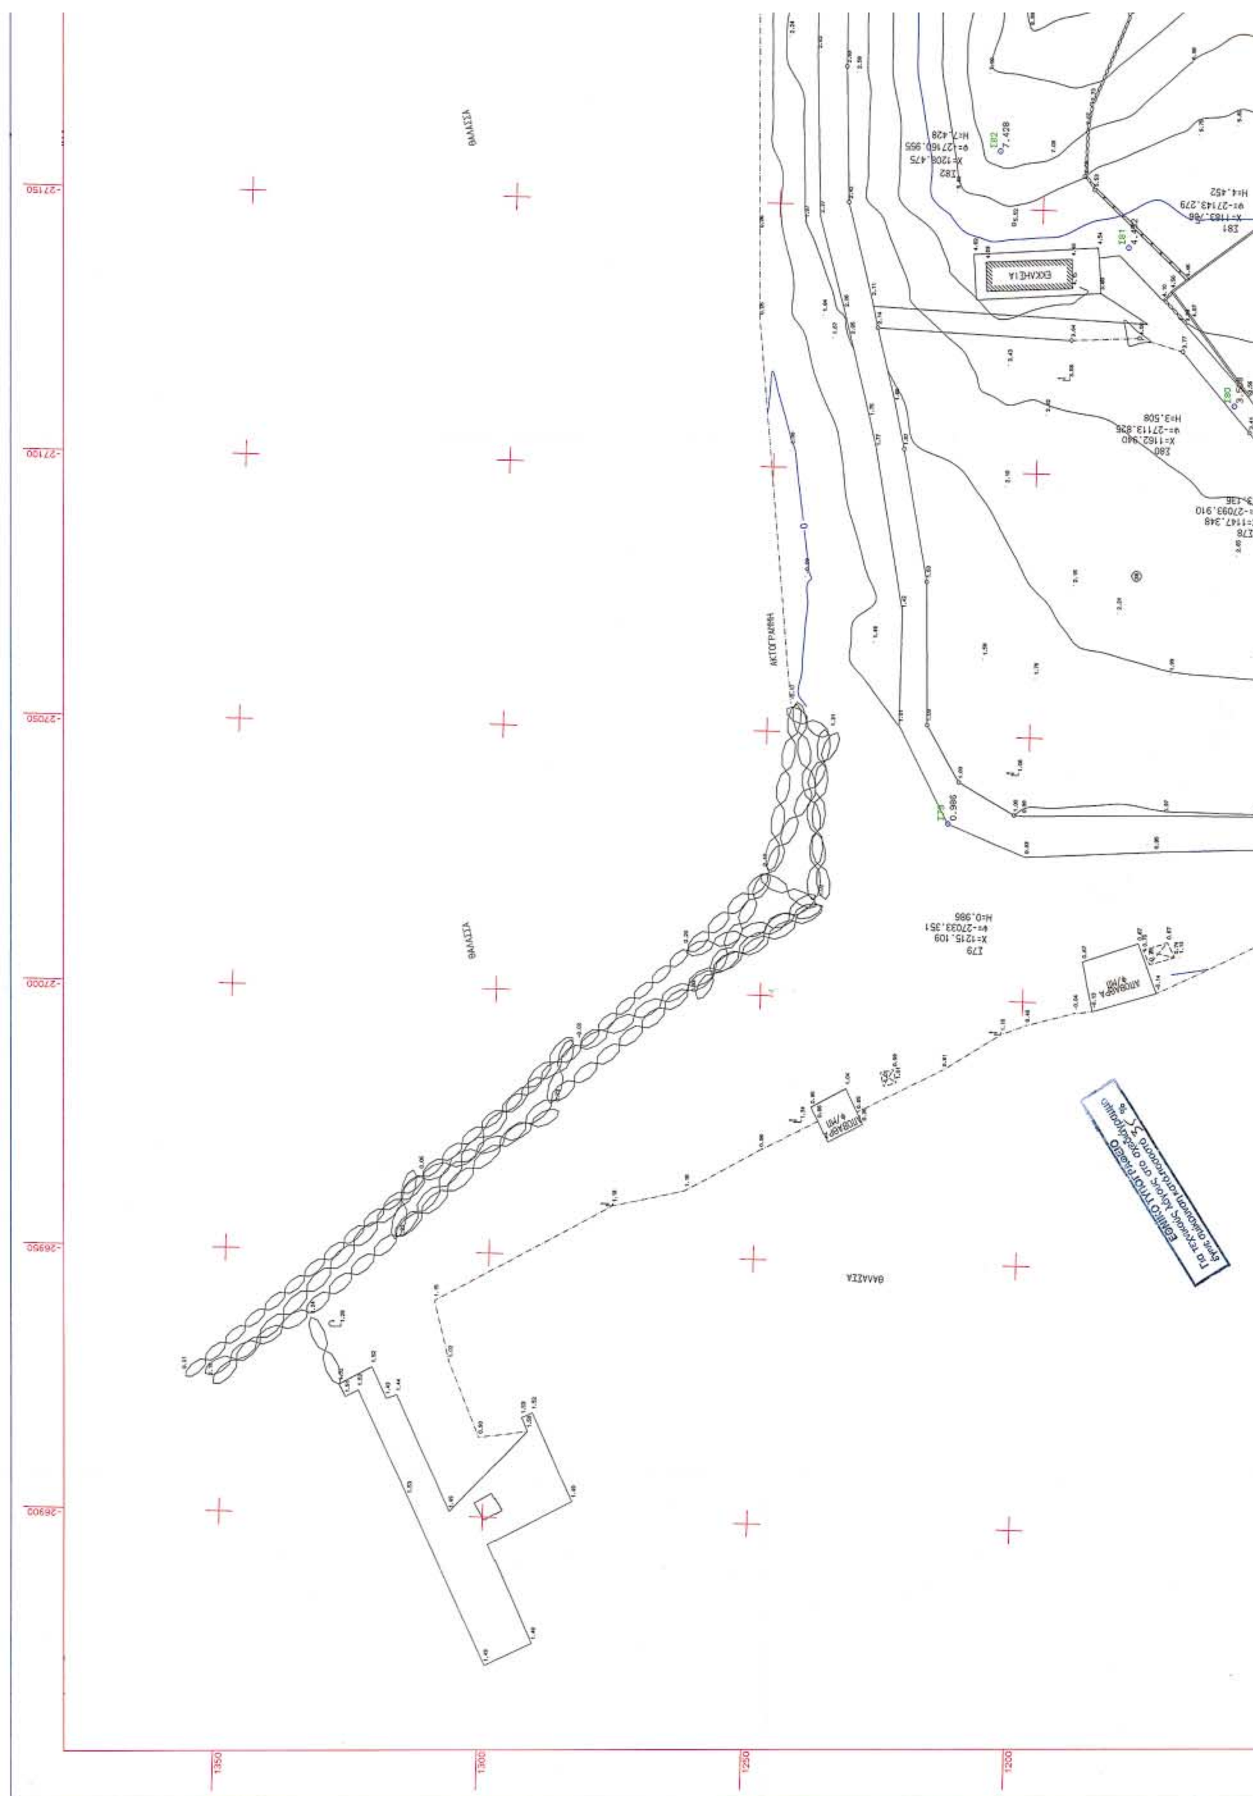
ΘΑΛΑΣΣΑ
ΑΚΤΟΓΡΑΜΜΗ
ΕΚΚΛΗΣΙΑ
Σ82
X=1208.475
φ=-27160.955
H=7.428
Σ81
X=1183.786
φ=-27143.279
H=4.452
Σ80
X=1162.940
φ=-27113.826
H=3.508
Σ79
X=1215.109
φ=-27033.351
H=0.986
-27150
-27100
-27050
-27000
-26950
-26900
1350
1300
1250
1200
ΕΘΝΙΚΟ ΤΥΠΟΓΡΑΦΕΙΟ

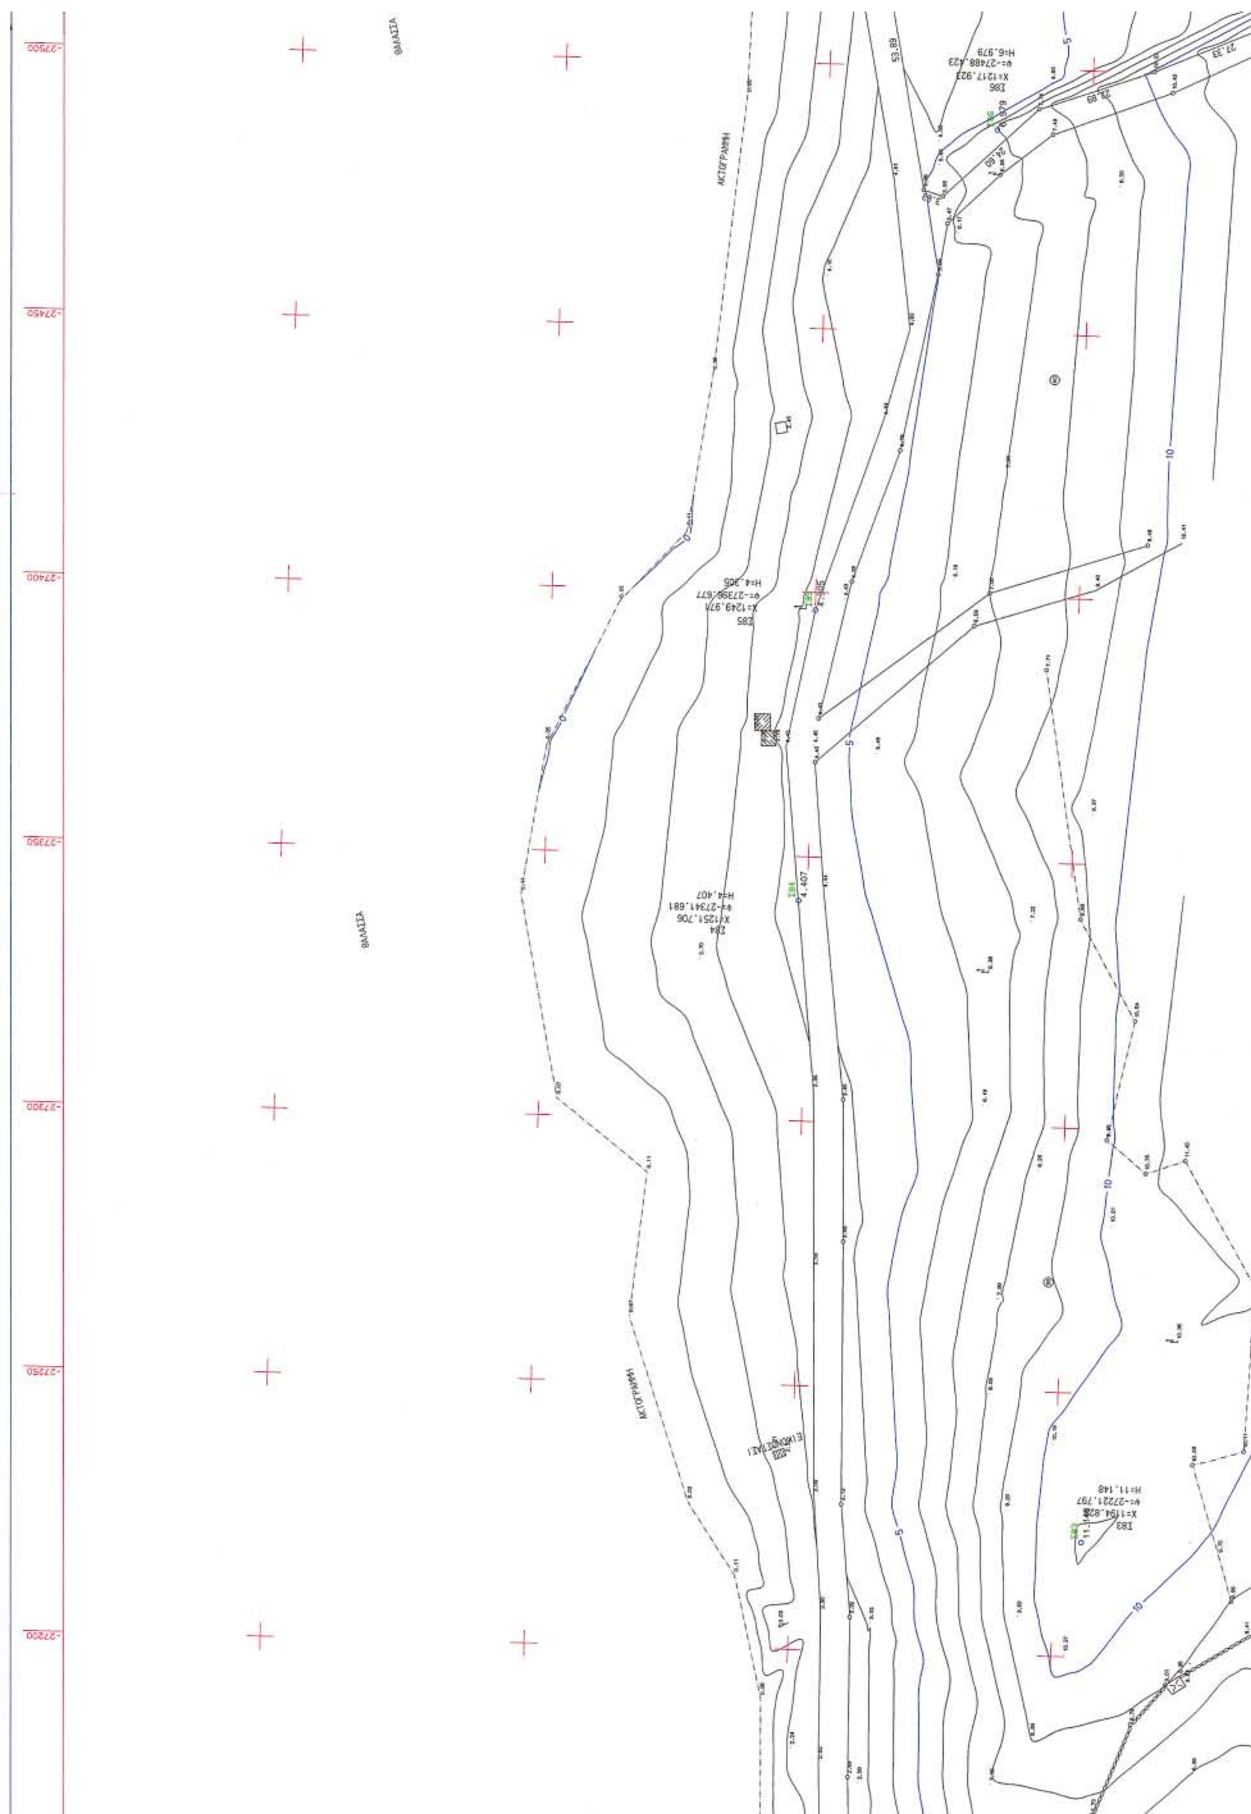

-27500
-27450
-27400
-27350
-27300
-27250
-27200
ΘΑΛΑΣΣΑ
ΘΑΛΑΣΣΑ
ΑΚΤΟΓΡΑΜΜΗ
ΑΚΤΟΓΡΑΜΜΗ
I86
X=1217,923
φ=-27488,423
H=6,979
I85
X=1249,971
φ=-27396,677
H=4,305
I84
X=1251,706
φ=-27341,681
H=4,407
I83
X=1194,828
φ=-27221,797
H=11,148
ΕΙΚΟΝΟΣΤΑΣΙ


ΥΠΟΜΝΗΜΑ


ΣΥΝΤΕΤΑΓΜΕΝΕΣ ΓΡΑΜΜΗΣ ΑΙΓΙΑΛΟΥ


α/α	Χαρακτ.	Συντεταγ. Χ	Συντεταγ. Ψ
1	1	994.633	-26671.264
2	2	928.549	-26750.618
3	3	874.476	-26803.658
4	4	811.824	-26860.486
5	5	766.828	-26893.646
6	6	728.799	-26893.029
7	7	707.056	-26874.058
8	8	680.800	-26860.000
9	9	556.500	-26854.900
10	10	500.500	-26815.000

ΣΥΝΤΕΤΑΓΜΕΝΕΣ ΓΡΑΜΜΗΣ ΠΑΡΑΛΙΑΣ

α/α	Χαρακτ.	Συντεταγ. Χ	Συντεταγ. Ψ
1	A1	1002.318	-26677.663
2	A2	936.234	-26757.017
3	A3	935.552	-26757.757
4	A4	881.478	-26810.797
5	A5	881.194	-25811.065
6	A6	853.789	-26835.923
7	A7	814.614	-26864.540
8	A8	721.264	-26886.455
9	A9	680.390	-26869.992
10	A10	556.090	-26864.892
11	A11	550.697	-26863.044
12	A12	494.697	-26823.144

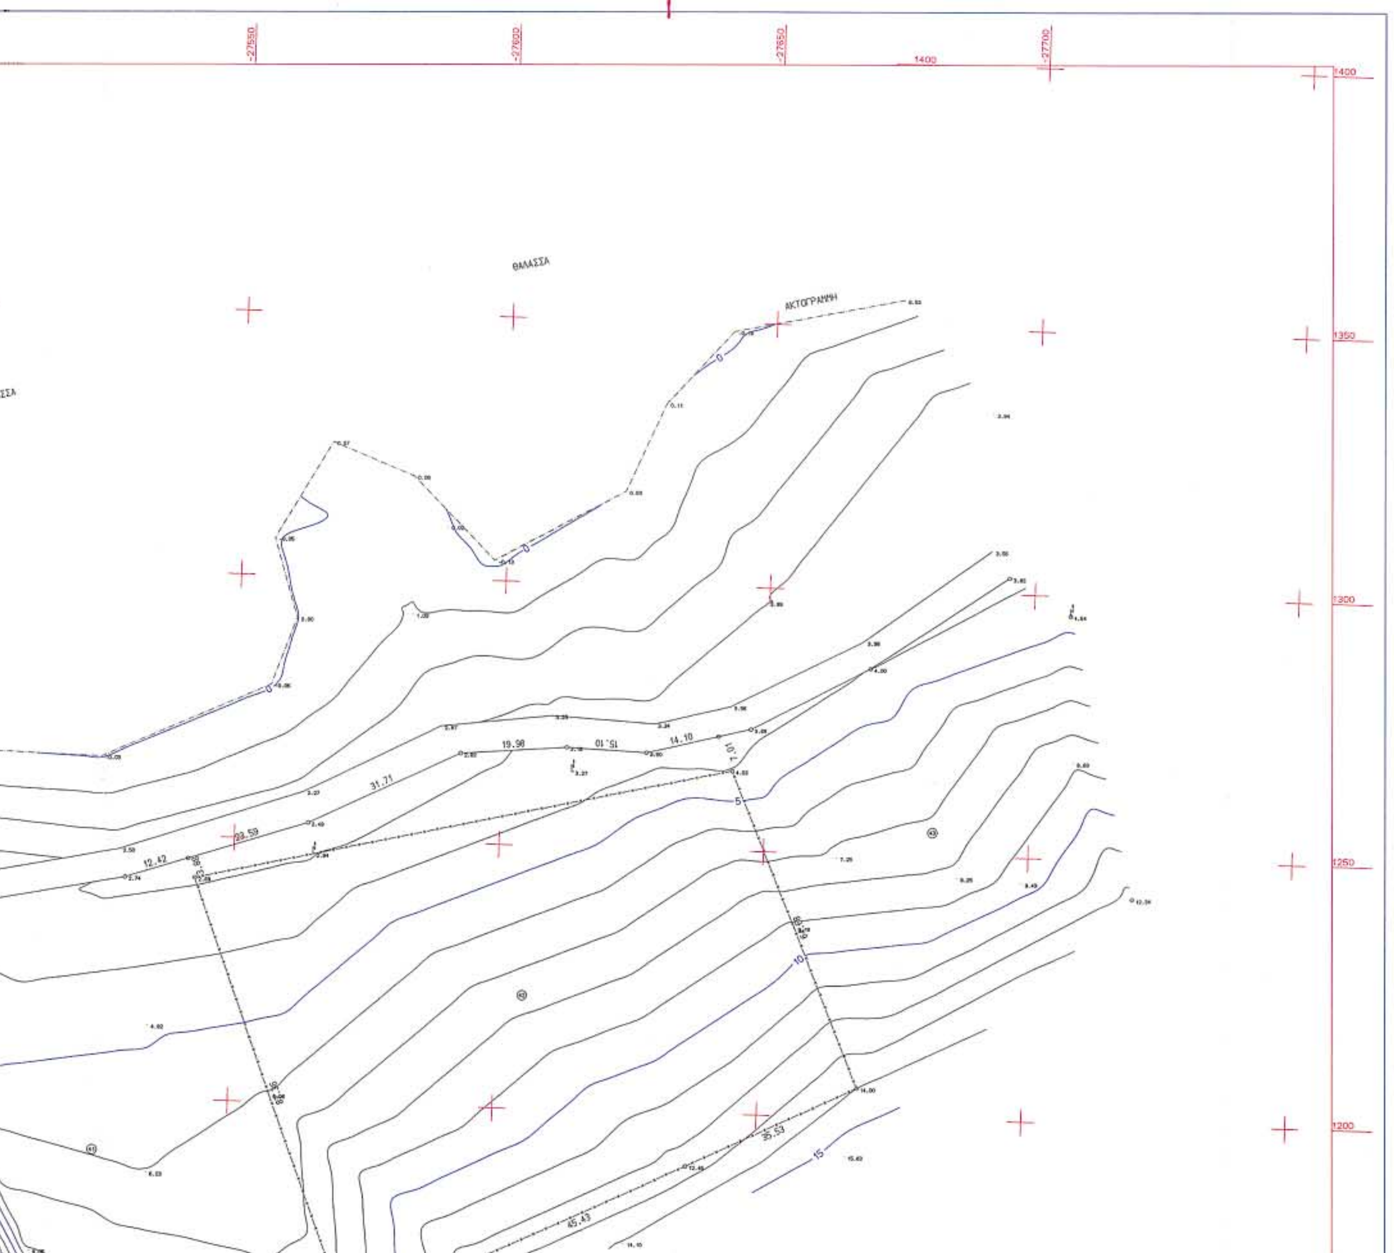

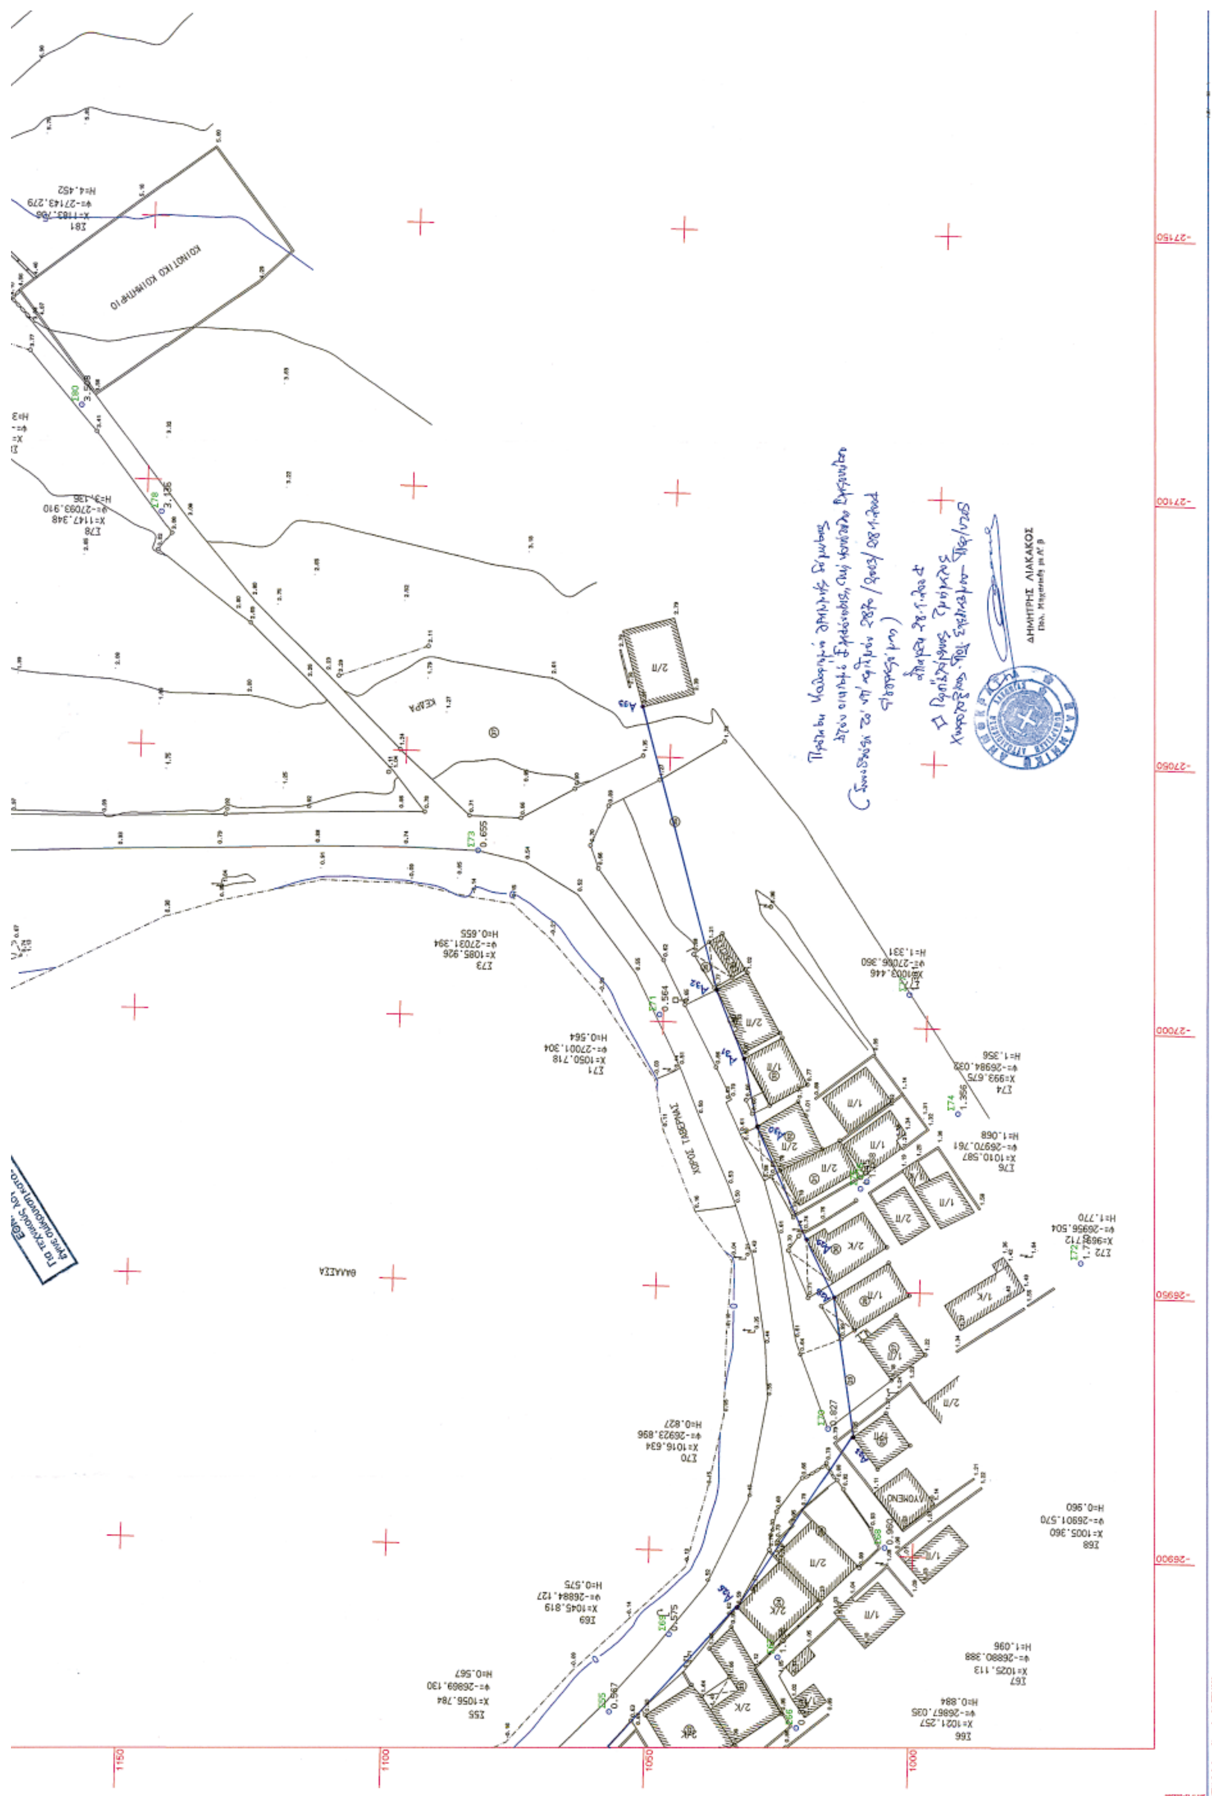
ΚΟΙΝΟΤΙΚΟ ΚΟΙΜΗΤΗΡΙΟ
ΘΑΛΑΣΣΑ

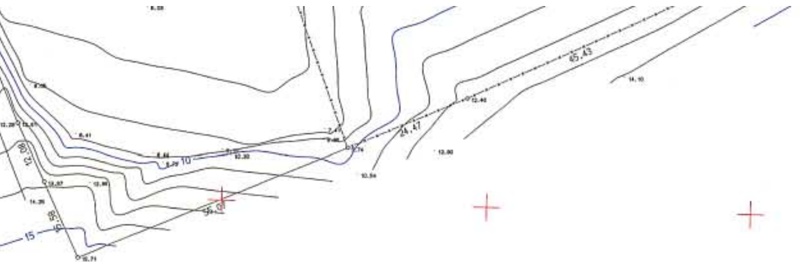



ΕΛΛΗΝΙΚΗ ΔΗΜΟΚΡΑΤΙΑ
ΠΕΡΙΦΕΡΕΙΑ ΠΕΛΟΠΟΝΝΗΣΟΥ
ΓΕΝΙΚΗ ΔΙΕΥΘΥΝΣΗ ΠΕΡΙΦΕΡΕΙΑΣ
Δ/ΝΣΗ ΤΟΠ. ΑΥΤΟΔΙΟΙΚΗΣΗΣ ΚΑΙ ΔΙΟΙΚΗΣΗΣ
Ν. ΛΑΚΩΝΙΑΣ
ΤΜΗΜΑ Τ.Υ.Δ.Κ.

ΤΑΧΥΜΕΤΡΙΚΗ ΑΠΟΤΥΠΩΣΗ
ΟΙΚΙΣΜΟΥ ΚΟΙΝΟΤΗΤΟΣ ΕΛΑΦΟΝΝΗΣΟΥ
ΚΛΙΜΑΚΑ : 1:500 ΙΣΟΔΙΑΣΤΑΣΗ : 1,00 μ.

ΜΕΛΕΤΗΤΗΣ : ΚΩΝ/ΝΟΣ ΜΑΝΙΑΤΑΚΟΣ – ΠΟΛ. ΜΗΧ/ΚΟΣ

ΤΟΠΟΓΡΑΦΙΚΟ ΔΙΑΓΡΑΜΜΑ ΚΑΘΟΡΙΣΜΟΥ ΑΙΓΙΑΛΟΥ – ΠΑΡΑΛΙΑΣ ΚΟΙΝ. ΕΛΑΦΟΝΗΣΣΟΥ	Αριθ. Σχεδίου 2

ΣΠΑΡΤΗ, ΙΟΥΝΙΟΣ 2003

ΣΥΝΤΑΞΗ	ΕΛΕΓΧΟΣ	ΘΕΩΡΗΣΗ
ΚΩΣΤΑΣ Γ. ΜΑΝΙΑΤΑΚΟΣ ΠΟΛΙΤΙΚΟΣ ΜΗΧΑΝΙΚΟΣ Α.Π.Θ. ΑΡΙΘΜΟΣ ΜΗΤΡΩΟΥ 705 ΛΑΚΩΝΙΑΣ • Τ.Κ. 23055 ΤΗΛ. 27350 - 91144 ΑΦΜ 0 .. 168115 - Δ.Ο.Υ. ΣΚΑΛΑΣ	Σπάρτη ... 6 - 2002 Ο Επιβλέπων Μηχ/κός Παν. Μπαμπαγιάννης Πολ. Μηχ/κός με Α.β.	Σπάρτη ... 6 - 2002 Ο Προϊστ. Τ.Υ.Δ.Κ. Αθ. Κοκκονός Πολ. Μηχ/κός με Α. β.

Το παρόν συνοδεύει την ... απόφαση

ΑΚΡΙΒΕΣ ΑΝΤΙΓΡΑΦΟ
Η ΠΡΩΗΝ ΓΡΑΜΜΑΤΕΙΑΣ
ΘΕΟΔΩΡΑ ΜΑΣΤΟΡΑΚΟΥ
Δ.Ε. Διοικ. με Α' β.

-27550 -27600 -27650 -27700

ΑΡΧΕΙΟ: POLIS.FPL